


# COMUNE DI PIEDIMONTE MATESE

Provincia di Caserta

PIANO DI GESTIONE FORESTALE  
2023 - 2032

CONTRADA FERRACCIANO

CARTA DEI MIGLIORAMENTI FONDIARI  
(C.T.R. Campania)  
Scala 1:10.000

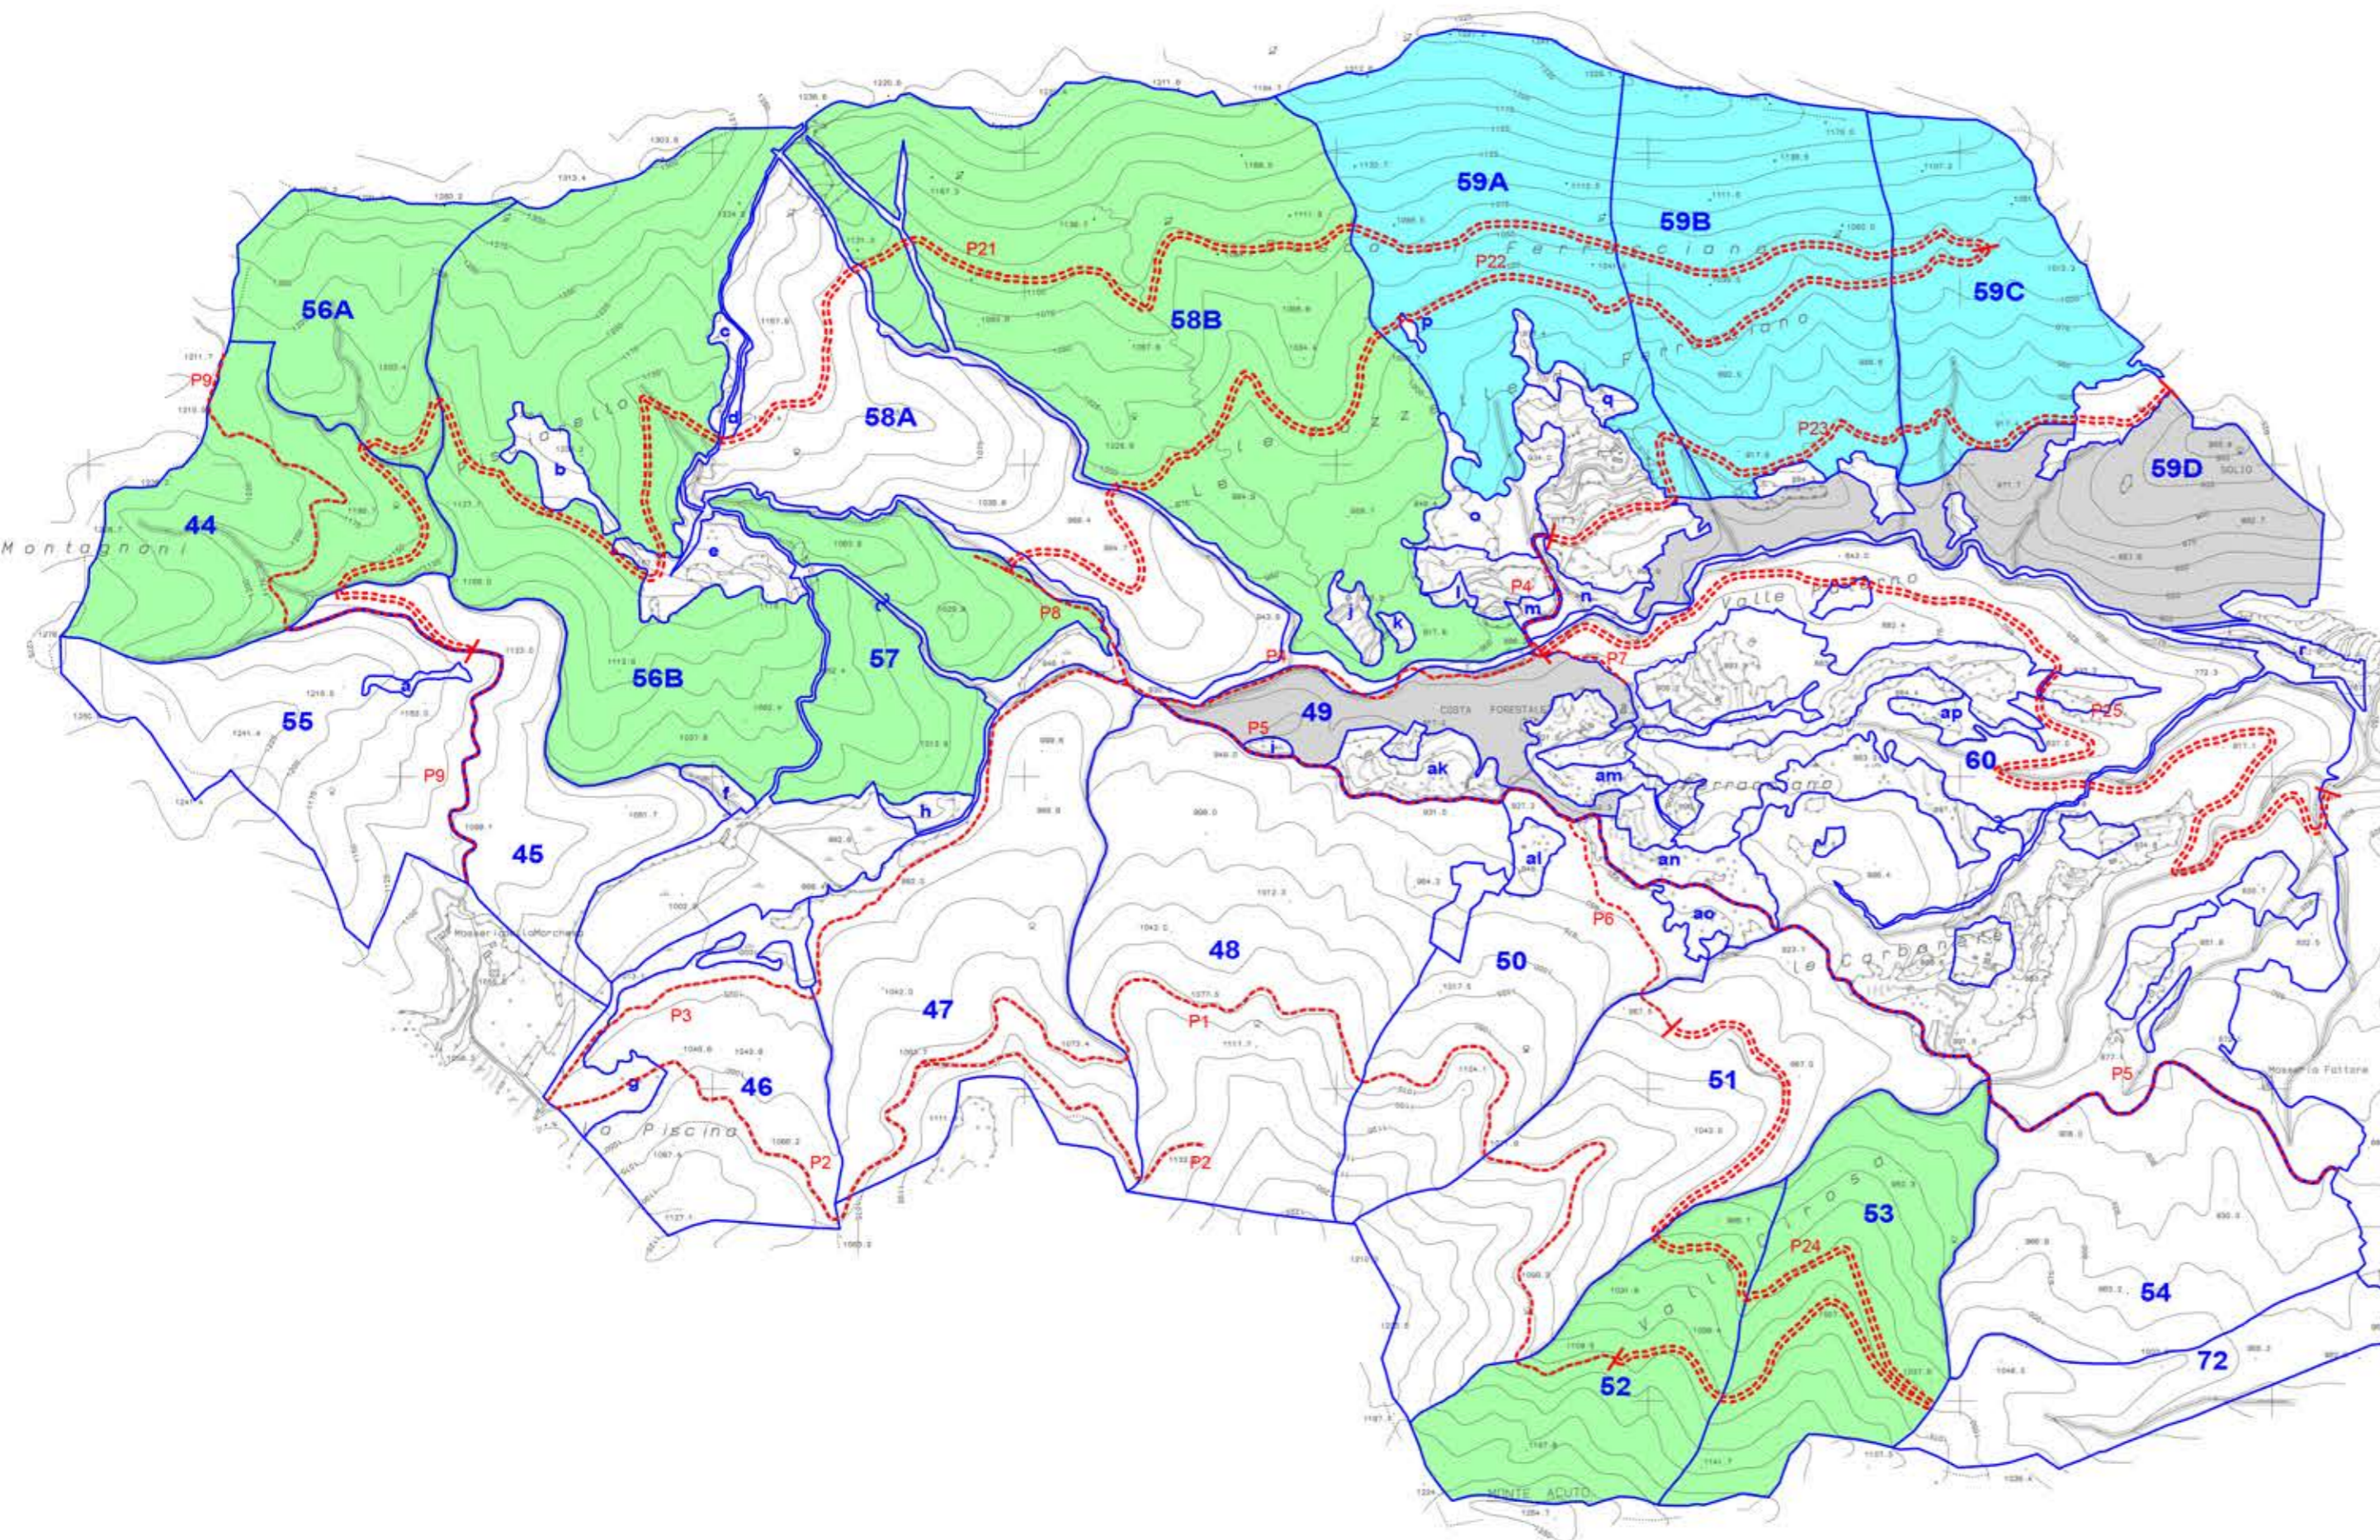

-  Rimboschimenti
-  Conversione bosco ceduo ad alto fusto
-  Diradamenti
-  Miglioramento pascolo montano
-  Area di riserva
-  Sentieristica
-  Manutenzione piste esistenti
-  Apertura piste antincendio boschivo
-  Piazzola di emergenza